

UBICACION: ProL Luis
Donaldo Colosio, Santiago
Tianguistenco, Estado de
México




PLANTA BAJA

MISSAEL GONZALEZ
LEDESMA.

ESCALA: 1:100



FECHA: 8-10-2020

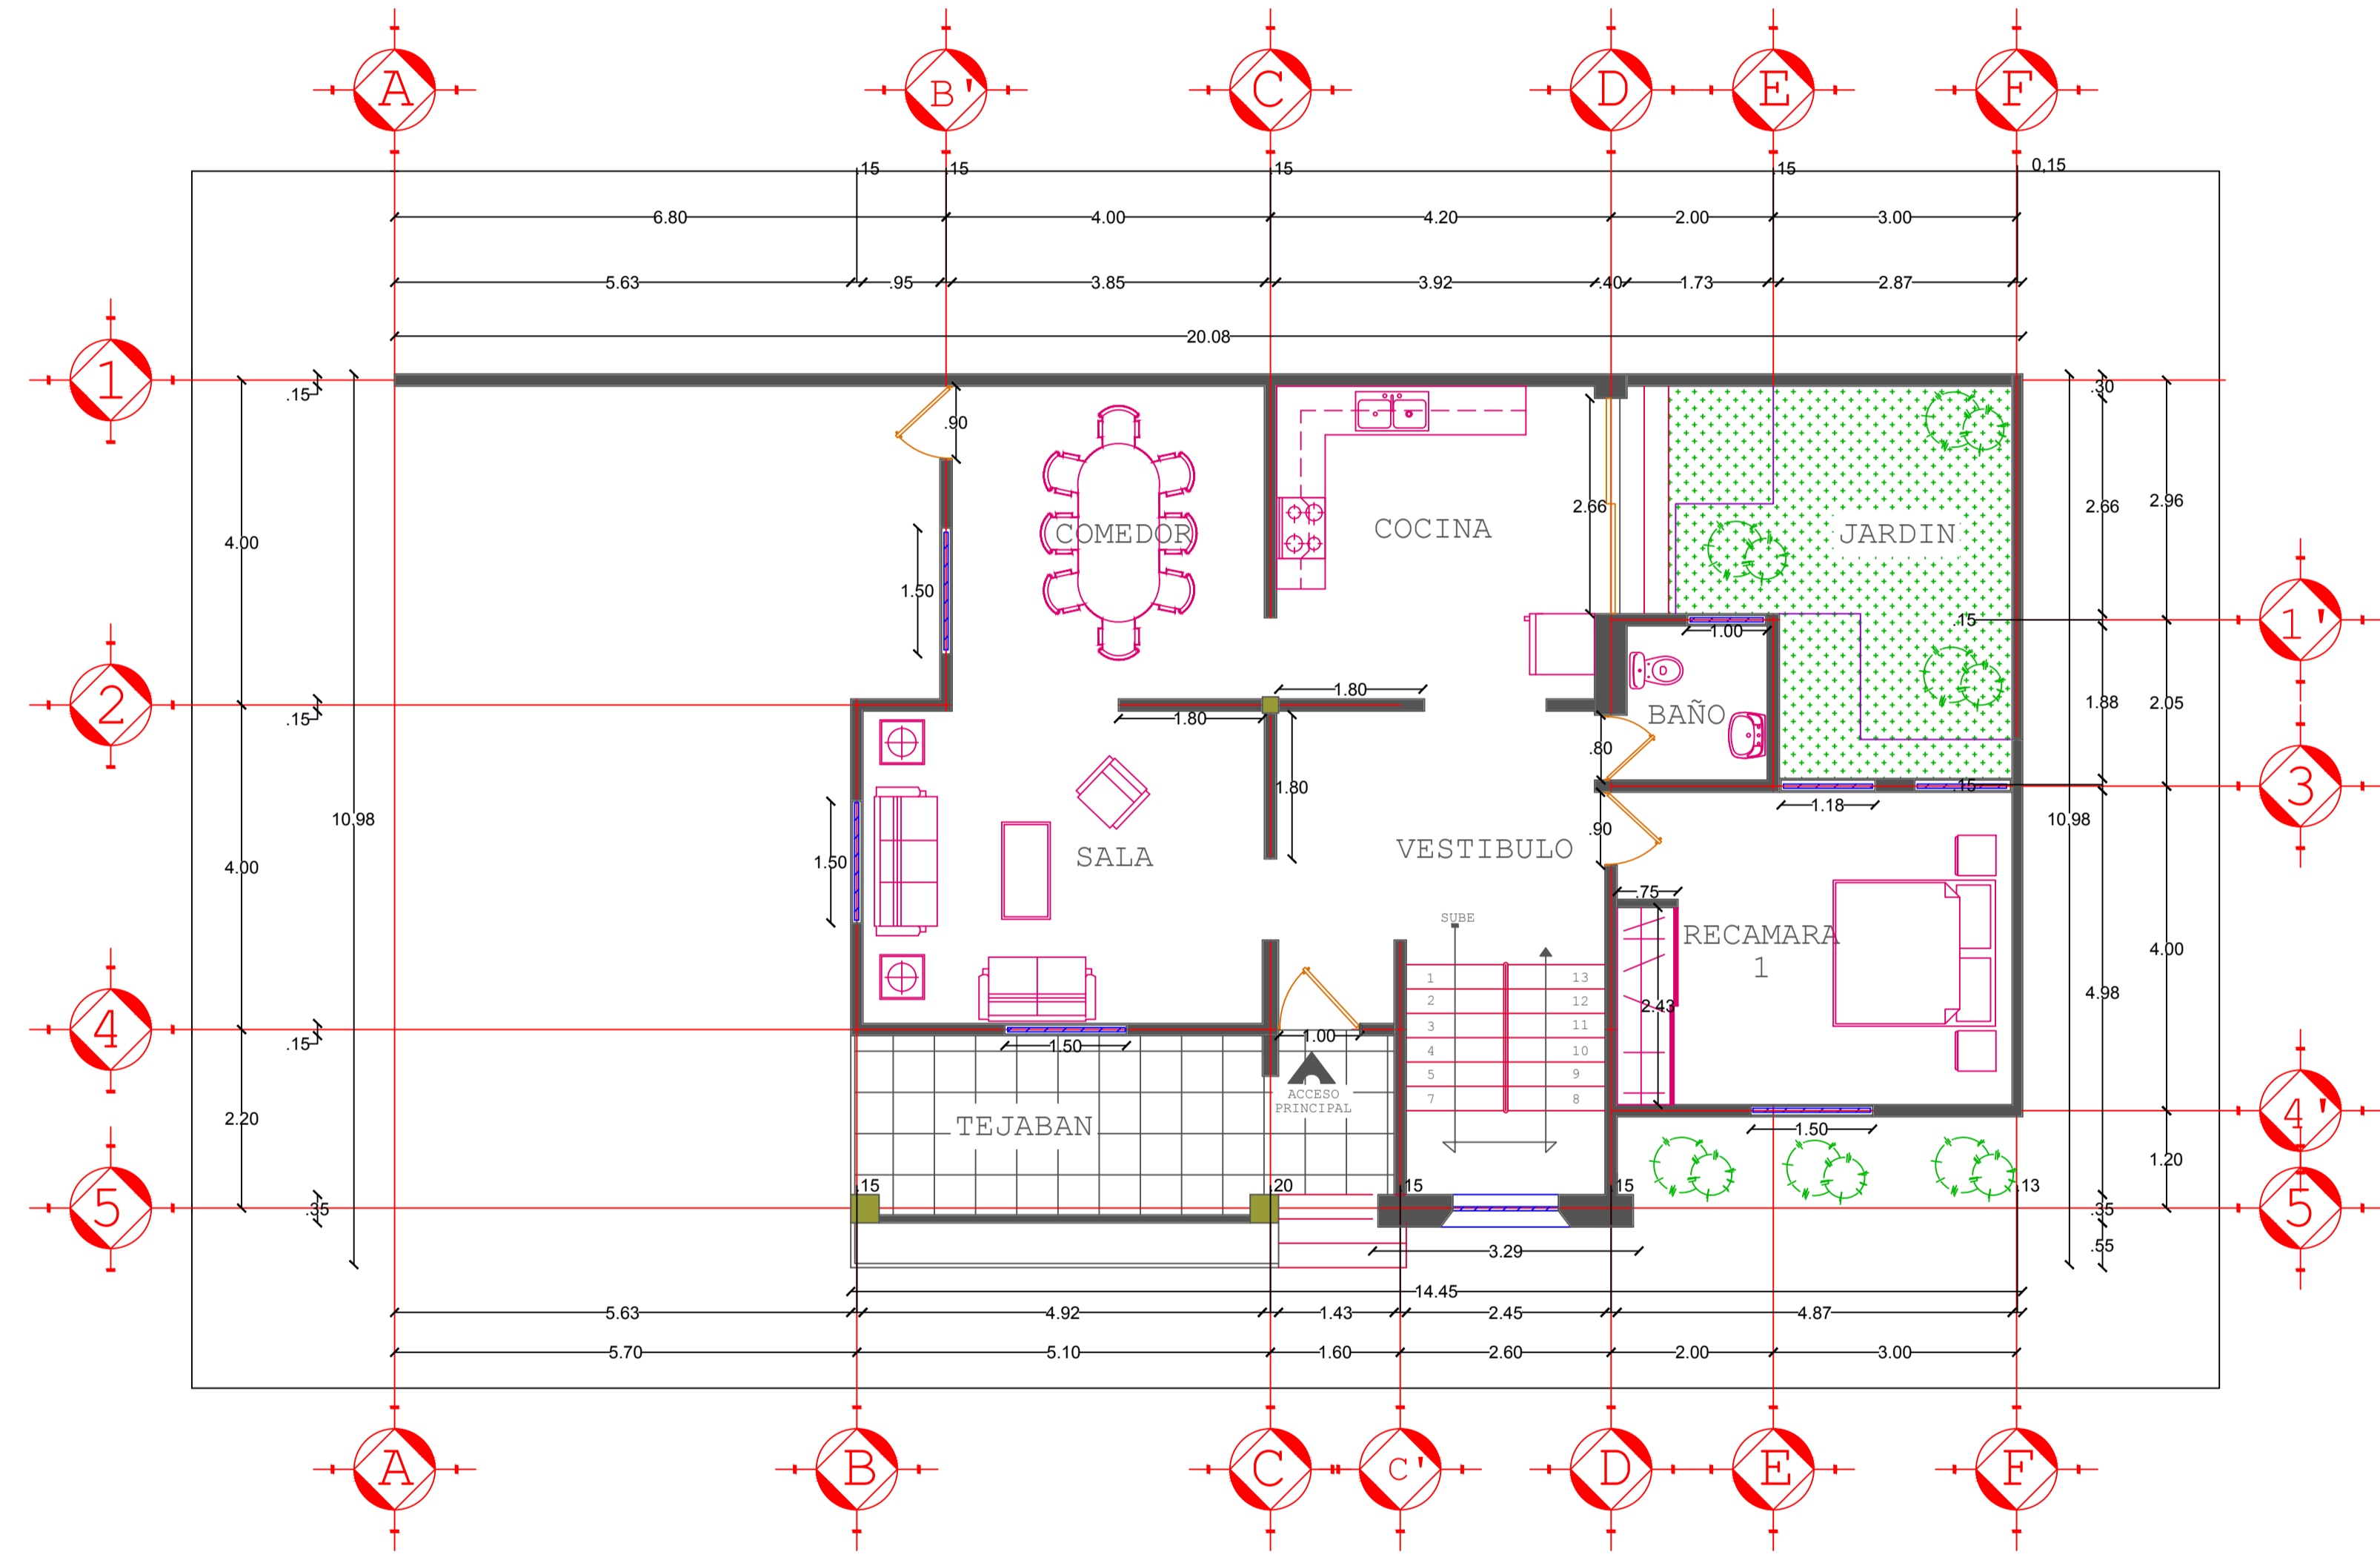

PLANTA BAJA