

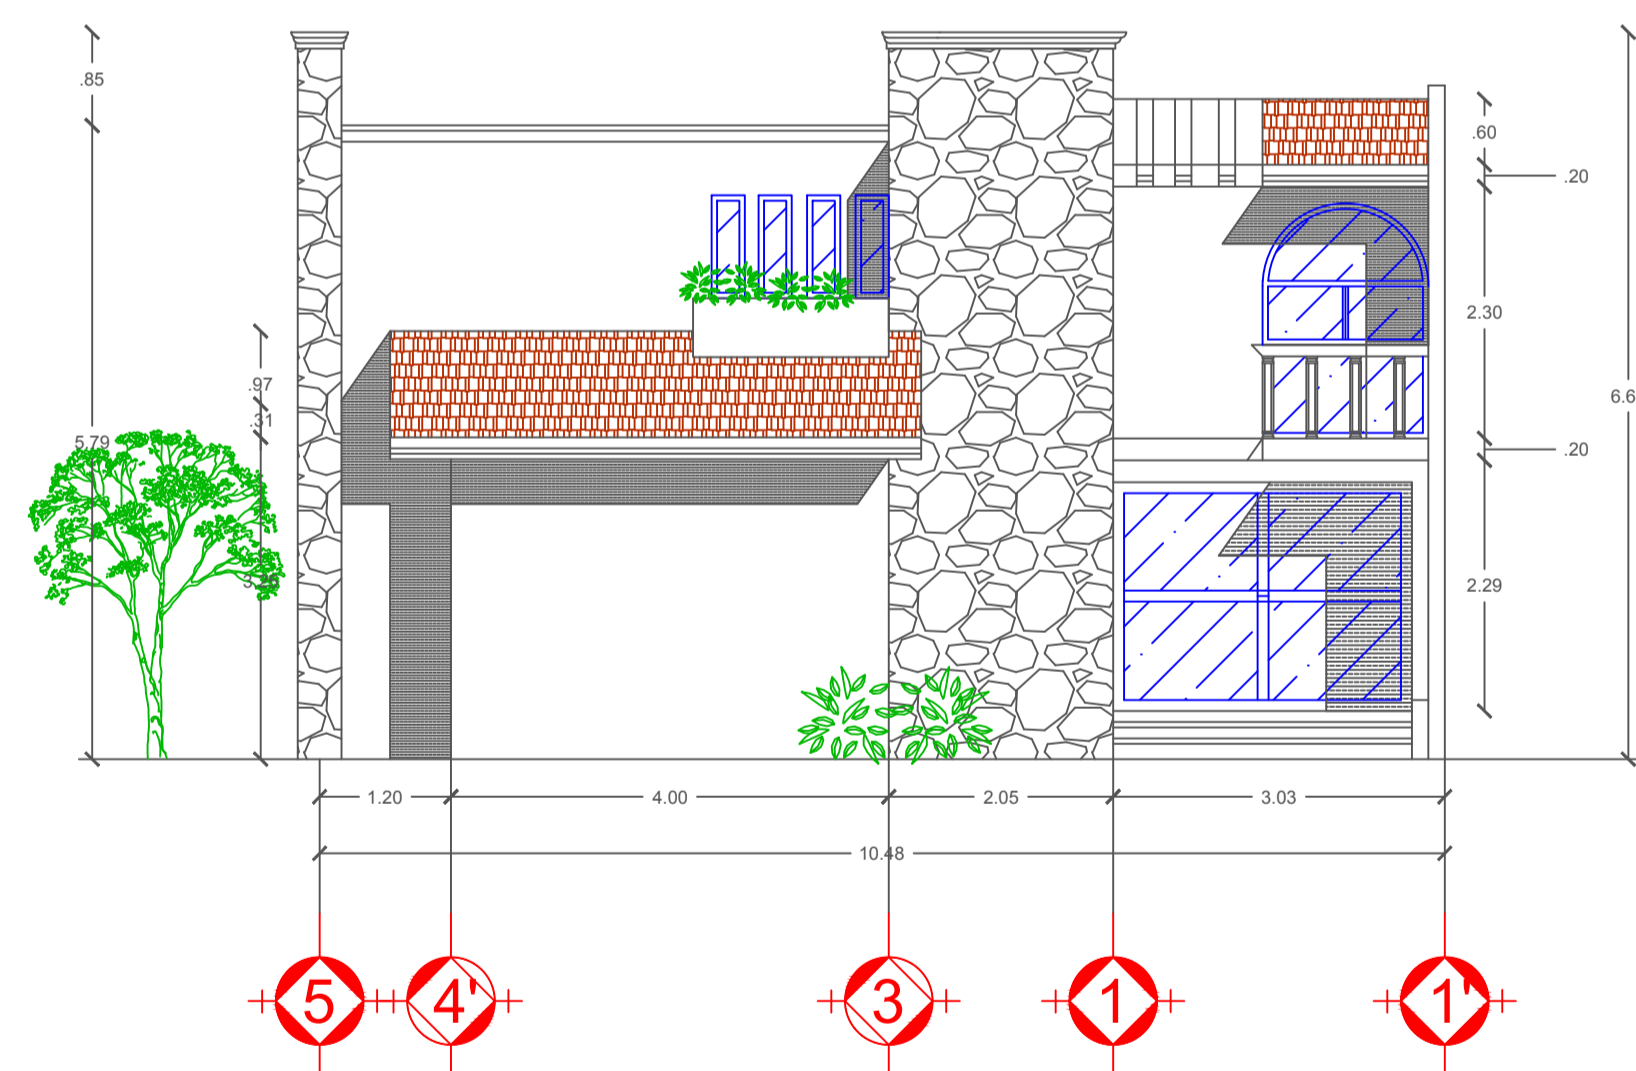


FACHADA PRINCIPAL

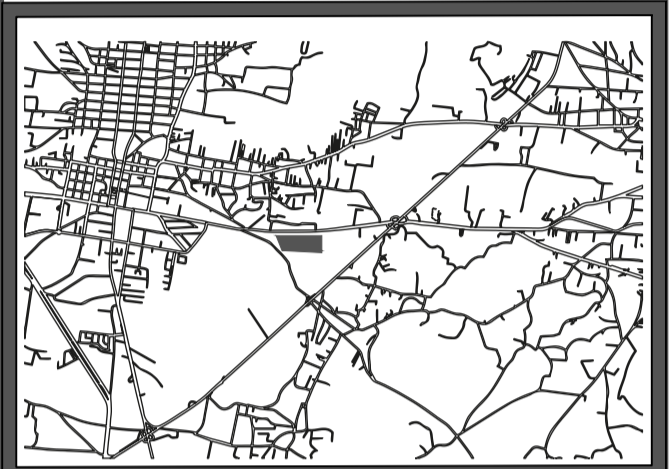

FACHADA LATERAL

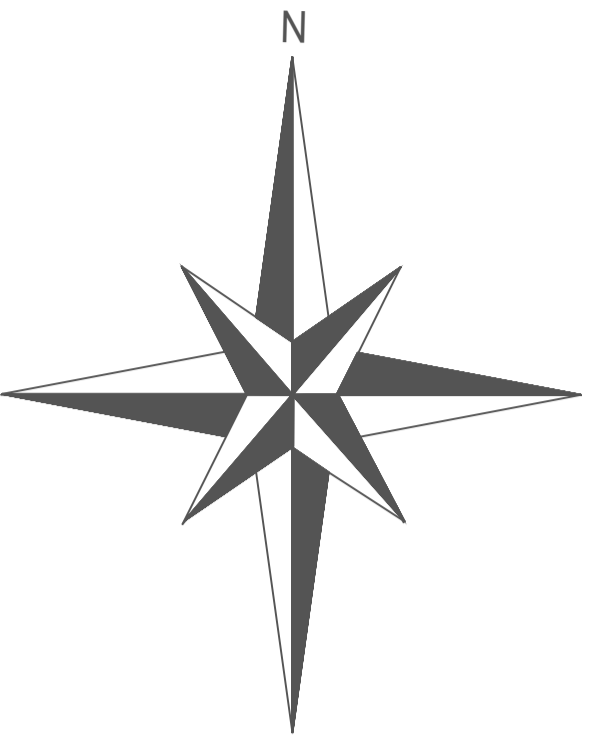

UBICACION: Prol Luis
 Donaldo Colosio, Santiago
 Tianguistenco, Estado de
 México



FACHADA PRINCIPAL Y
 LATERAL

MISSAEL GONZALEZ
 LEDESMA.

ESCALA: 1.100



FECHA: 8-10-2020

